


② INGRESSO DA VIA MARSILIA, PER CORTILE ASFALTATO, CLASSI PRIME E SECONDE

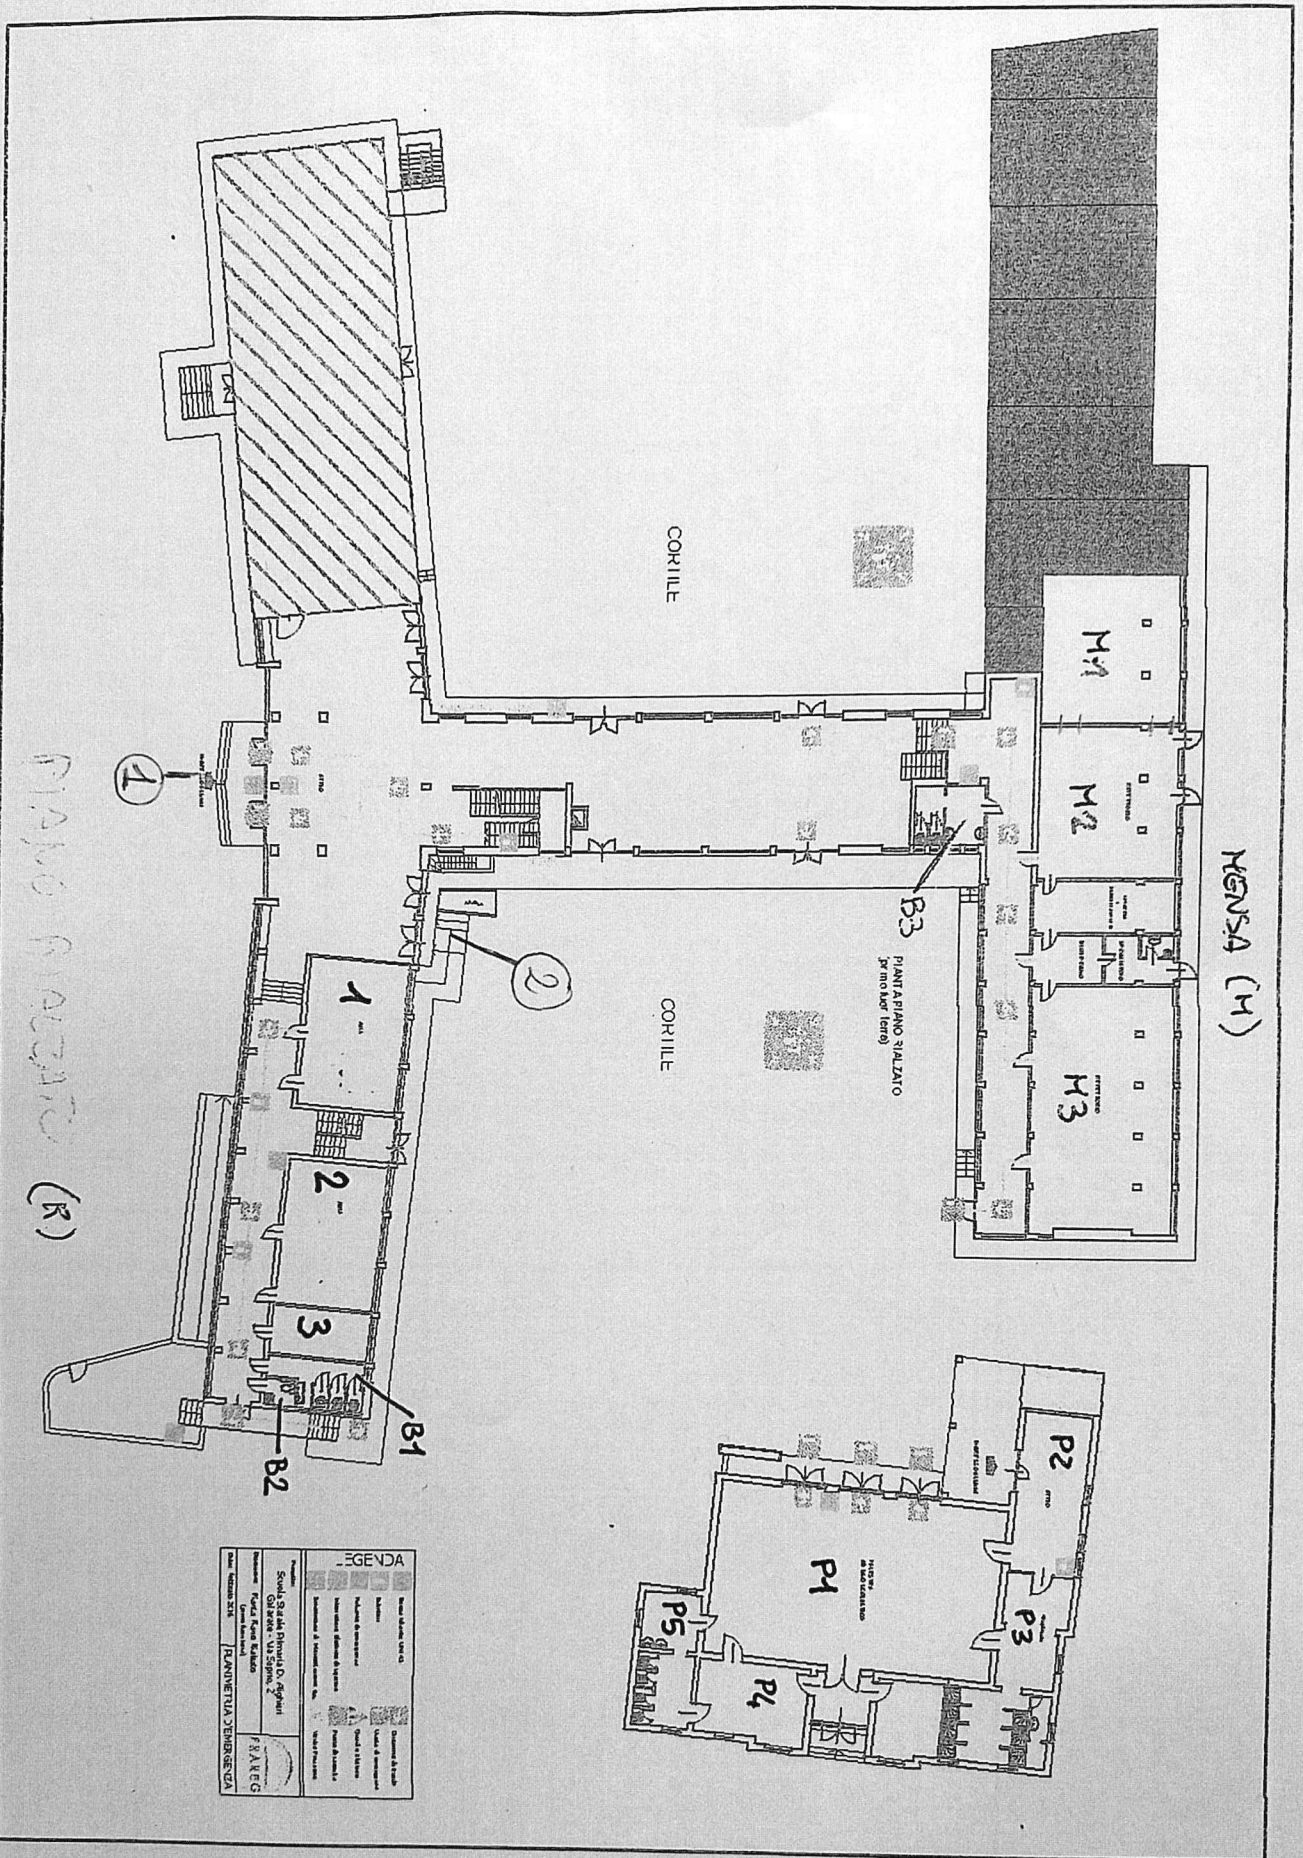

M = MENSA
 R = PIANO RINZIATO

① INGRESSO PRINCIPALE DI VIA SERRIO: CLASSI TERZE, QUARTE E QUINTE

PIANO RINZIATO (R)